



DETAIL MÍSTA ÚPRAVY

- Přechodná úprava provozu z důvodu rekonstrukce chodníků.
- délka pracovního místa max. 50 m
- průjezdová šířka podél pracovního místa min. 2,75 m

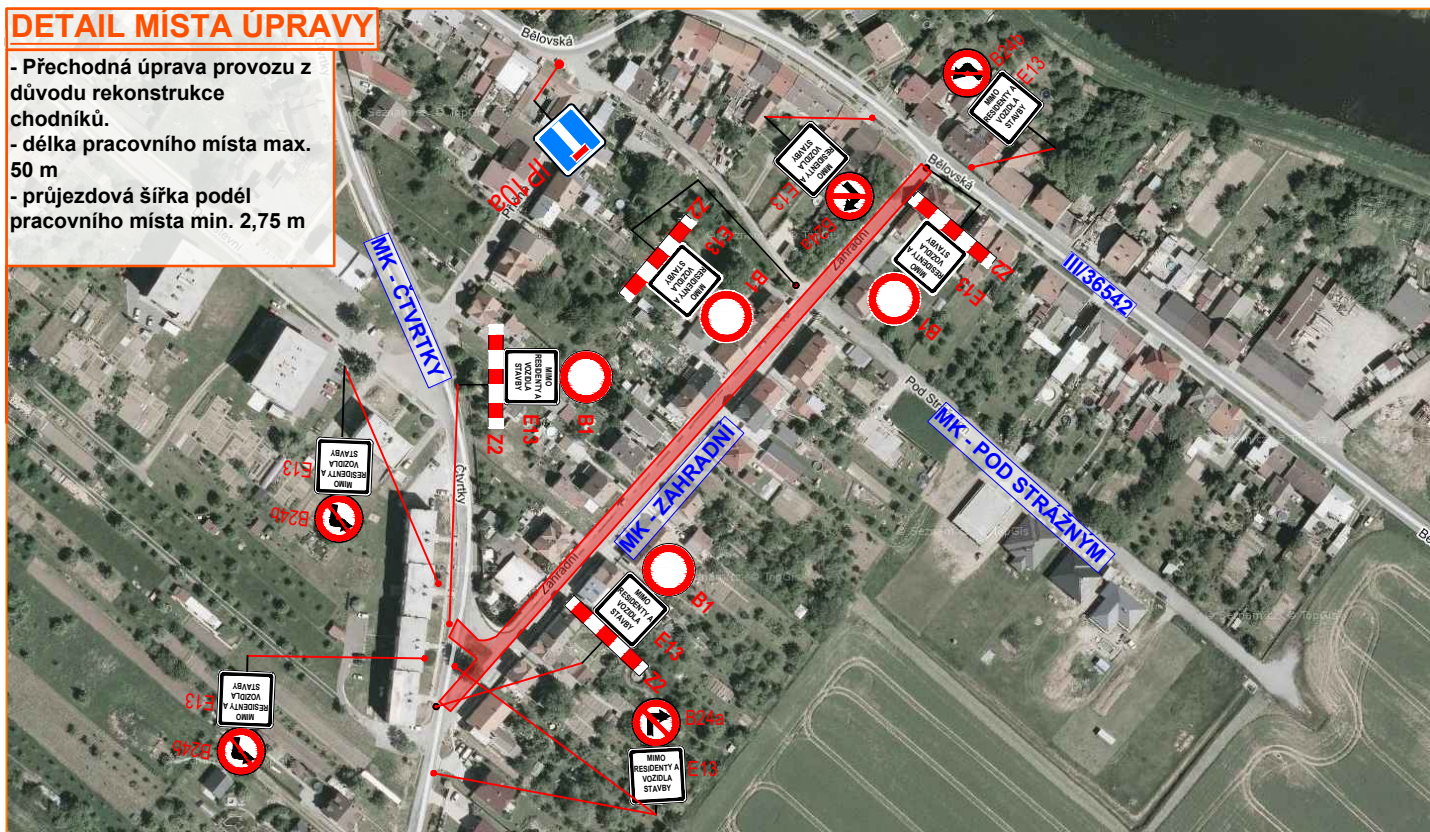

MÍSTO ÚPRAVY

- Přechodná úprava provozu z důvodu rekonstrukce chodníků.

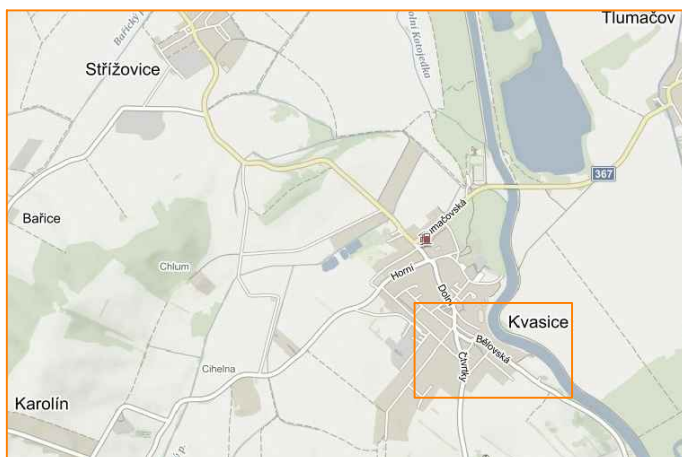


DETAIL MÍSTA ÚPRAVY

- Přechodná úprava provozu z důvodu rekonstrukce chodníků.



Legenda:

- pracovní místo
- P2 - navržené přechodné dopravní značení
- P2 - stávající dopravní značení

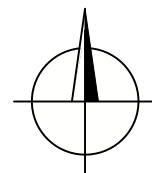

Souhlasíme s přechodnou úpravou provozu, uzavírkou pozemní komunikace. V souladu s ustanovením § 36 odst. 3 zák. č. 500/2004 Sb. Správního řádu se vzdáváme práva vyjádřit se k podkladům rozhodnutí.

Dopravní značení, které bude v rozporu s přechodným dopravním značením bude dočasně zakryto. Přechodné dopravní značení (dále PDZ) na silnicích I. třídy bude provedeno v základní velikosti folii tř. 2 (příp. tř. 3) a na pozemních komunikacích nižších tříd bude PDZ provedeno v základní velikosti folii tř. 1. PDZ bude osazeno dle TP 66.

VYPRACOVALA	BUBENÍČKOVÁ	
KONTROLOVAL	JANATA	
INVESTOR	PORR a.s.	
ZHOTOVITEL	NVB LINE s.r.o.	
STAVBA	REKONSTRUKCE CHODNÍKŮ NA UL. BĚLOVSKÁ A ZAHRADNÍ, KVASICE	
VÝKRES	SITUACE PŘECHODNÉ ÚPRAVY UL. ZAHRADNÍ	
PŘECHODNÁ ÚPRAVA PROVOZU		
DATUM	16.9. 2020	
NAŠE ZN.	ZK-20-1162	

NVB LINE

NVB LINE s.r.o.
Cukrovar 716
768 21 Kvasice
www.nvblne.cz
bubenickova@nvblne.cz
tel.: +420 773 697 409