
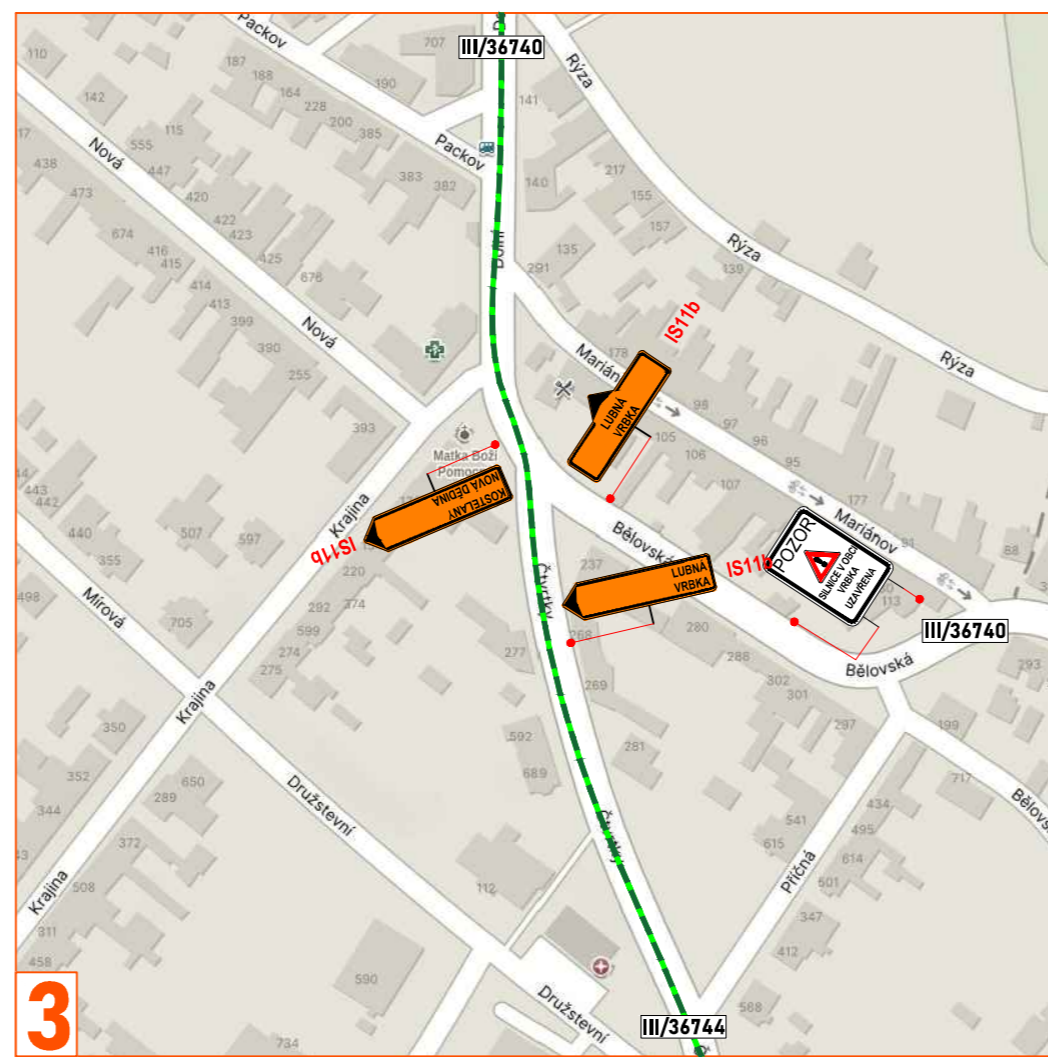
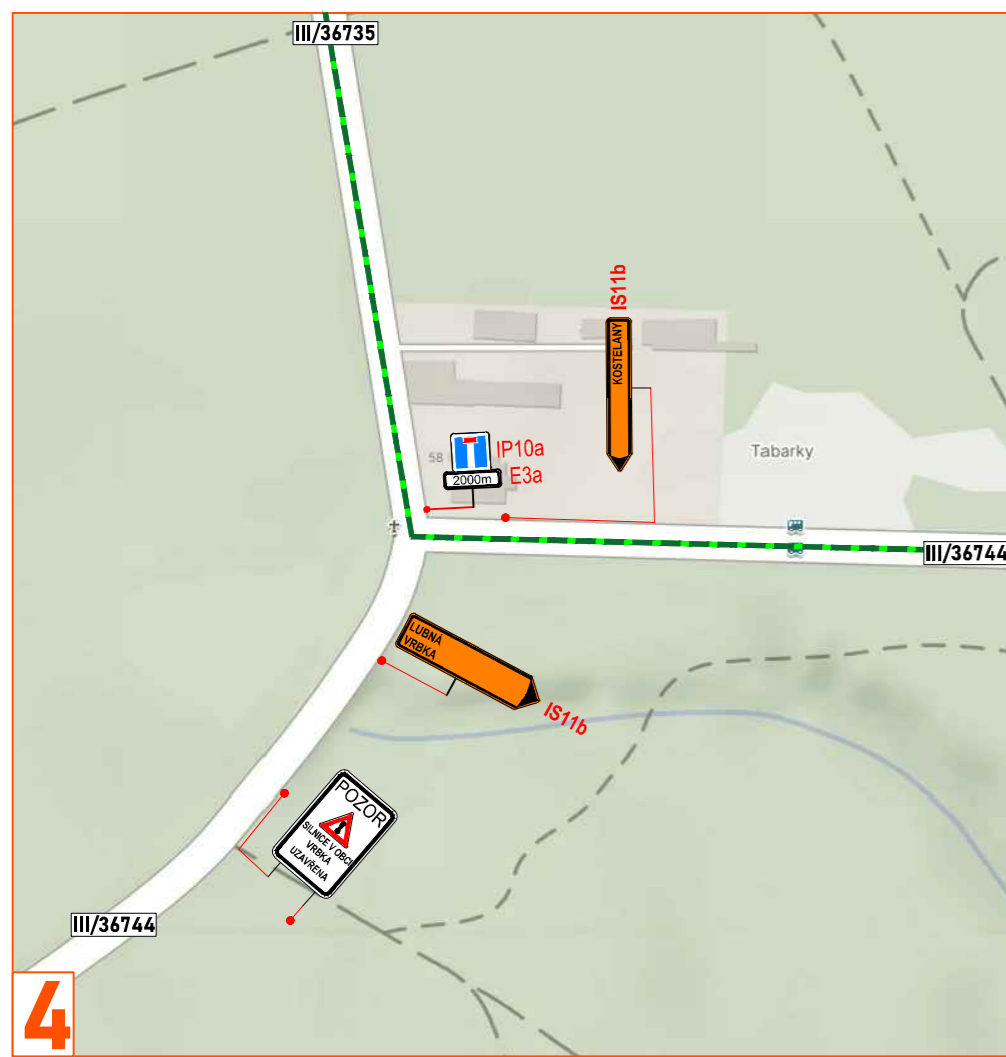


Text v DT E13

MIMO VOZIDLA S POVOLENÍM STAVBY

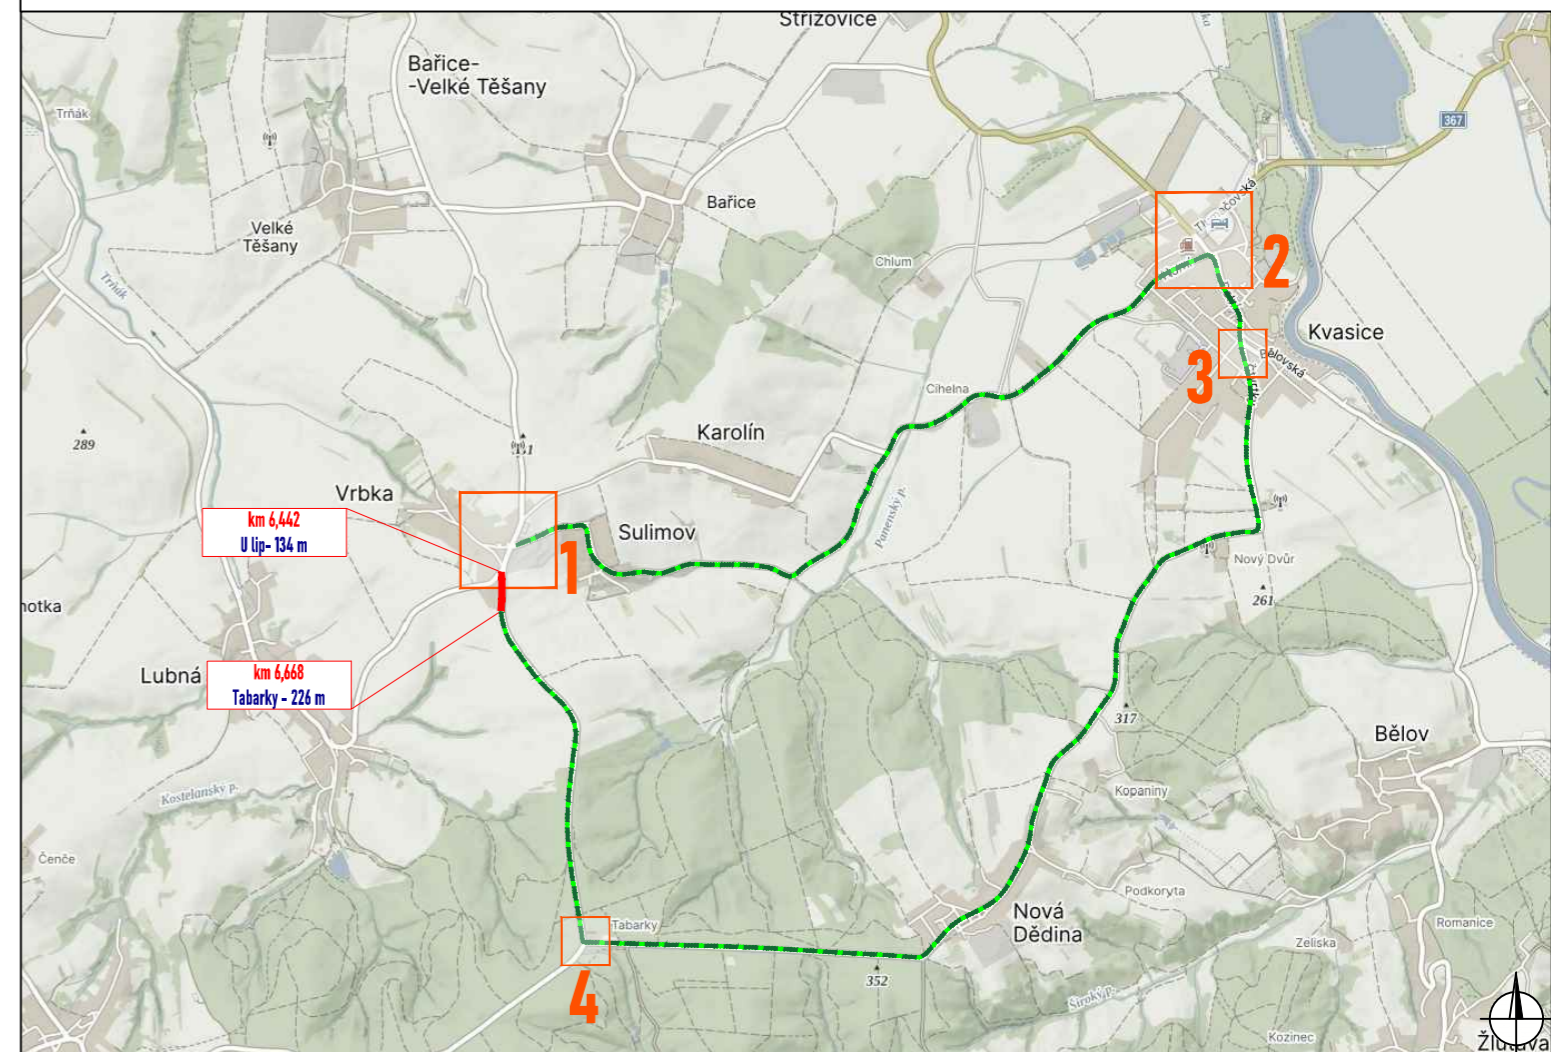

Legenda:

- pracovní místo
- objízdná trasa
- P2 - navržené přechodné svítlé dopravní značení
- P2 - stávající svítlé dopravní značení
- P2 - zrušené/přesunutě stávající svítlé dopravní značení

Situace byla upravena dle stanoviska PČR, DI Kroměříž ze dne 24.5.2024, Č. j. KRPZ-54490-2/ČJ-2024-150806.

Souhlasím s přechodnou úpravou provozu, uzavírkou, zvláštním užíváním pozemní komunikace a navrženou objízdnou trasou.
 V souladu s ustanovením § 36 odst. 3 zák. č. 500/2004 Sb. Správního řádu se vzdávám práva vyjádřit se k podkladům rozhodnutí.
 Dopravní značení, které bude v rozporu s přechodným dopravním značením, bude dočasně zneplatněno.

ZDROJ MAPOVÝCH PODKLADŮ		Mapy.cz, © Seznam.cz, a.s.	MAPY.CZ
VYPRACOVAL	ZAVADIL	 NVB LINE s.r.o. Cukrovar 716 768 21 Kvasice www.nvbline.cz zavadi@nvbline.cz tel.: 778 973 109	
UPRAVIL	JANATA		
KONTROLOVAL	ŘSZK p.o.; OBEC VRBKA		
INVESTOR	IDS - Inženýrské a dopr. stavby Olomouc a.s.		
ZHOTOVITEL	IDS - Inženýrské a dopr. stavby Olomouc a.s.		
NÁZEV STAVBY		SÍLNIČE III/36735: VRBKA	
DOPRAVNÍ INŽENÝRSKÁ OPATŘENÍ		III. ETAPA	
FORMÁT	500 x 297		
DATUM	27. 5. 2024		
Č. ZAKÁZKY	ZK-24-0352		